


**ORIENTACYJNY SZKIC ZAGOSPODAROWANIA TERENU
W RYNKU**

W 2019 roku

Załącznik A

OSTRÓW WILKOWSKI RYNEK SKALA 1:250
ROZWIĄZANIEM GOSPODARSTWA GOSPODARSTWA
GOSPODARSTWA LECYNY LOKALNE

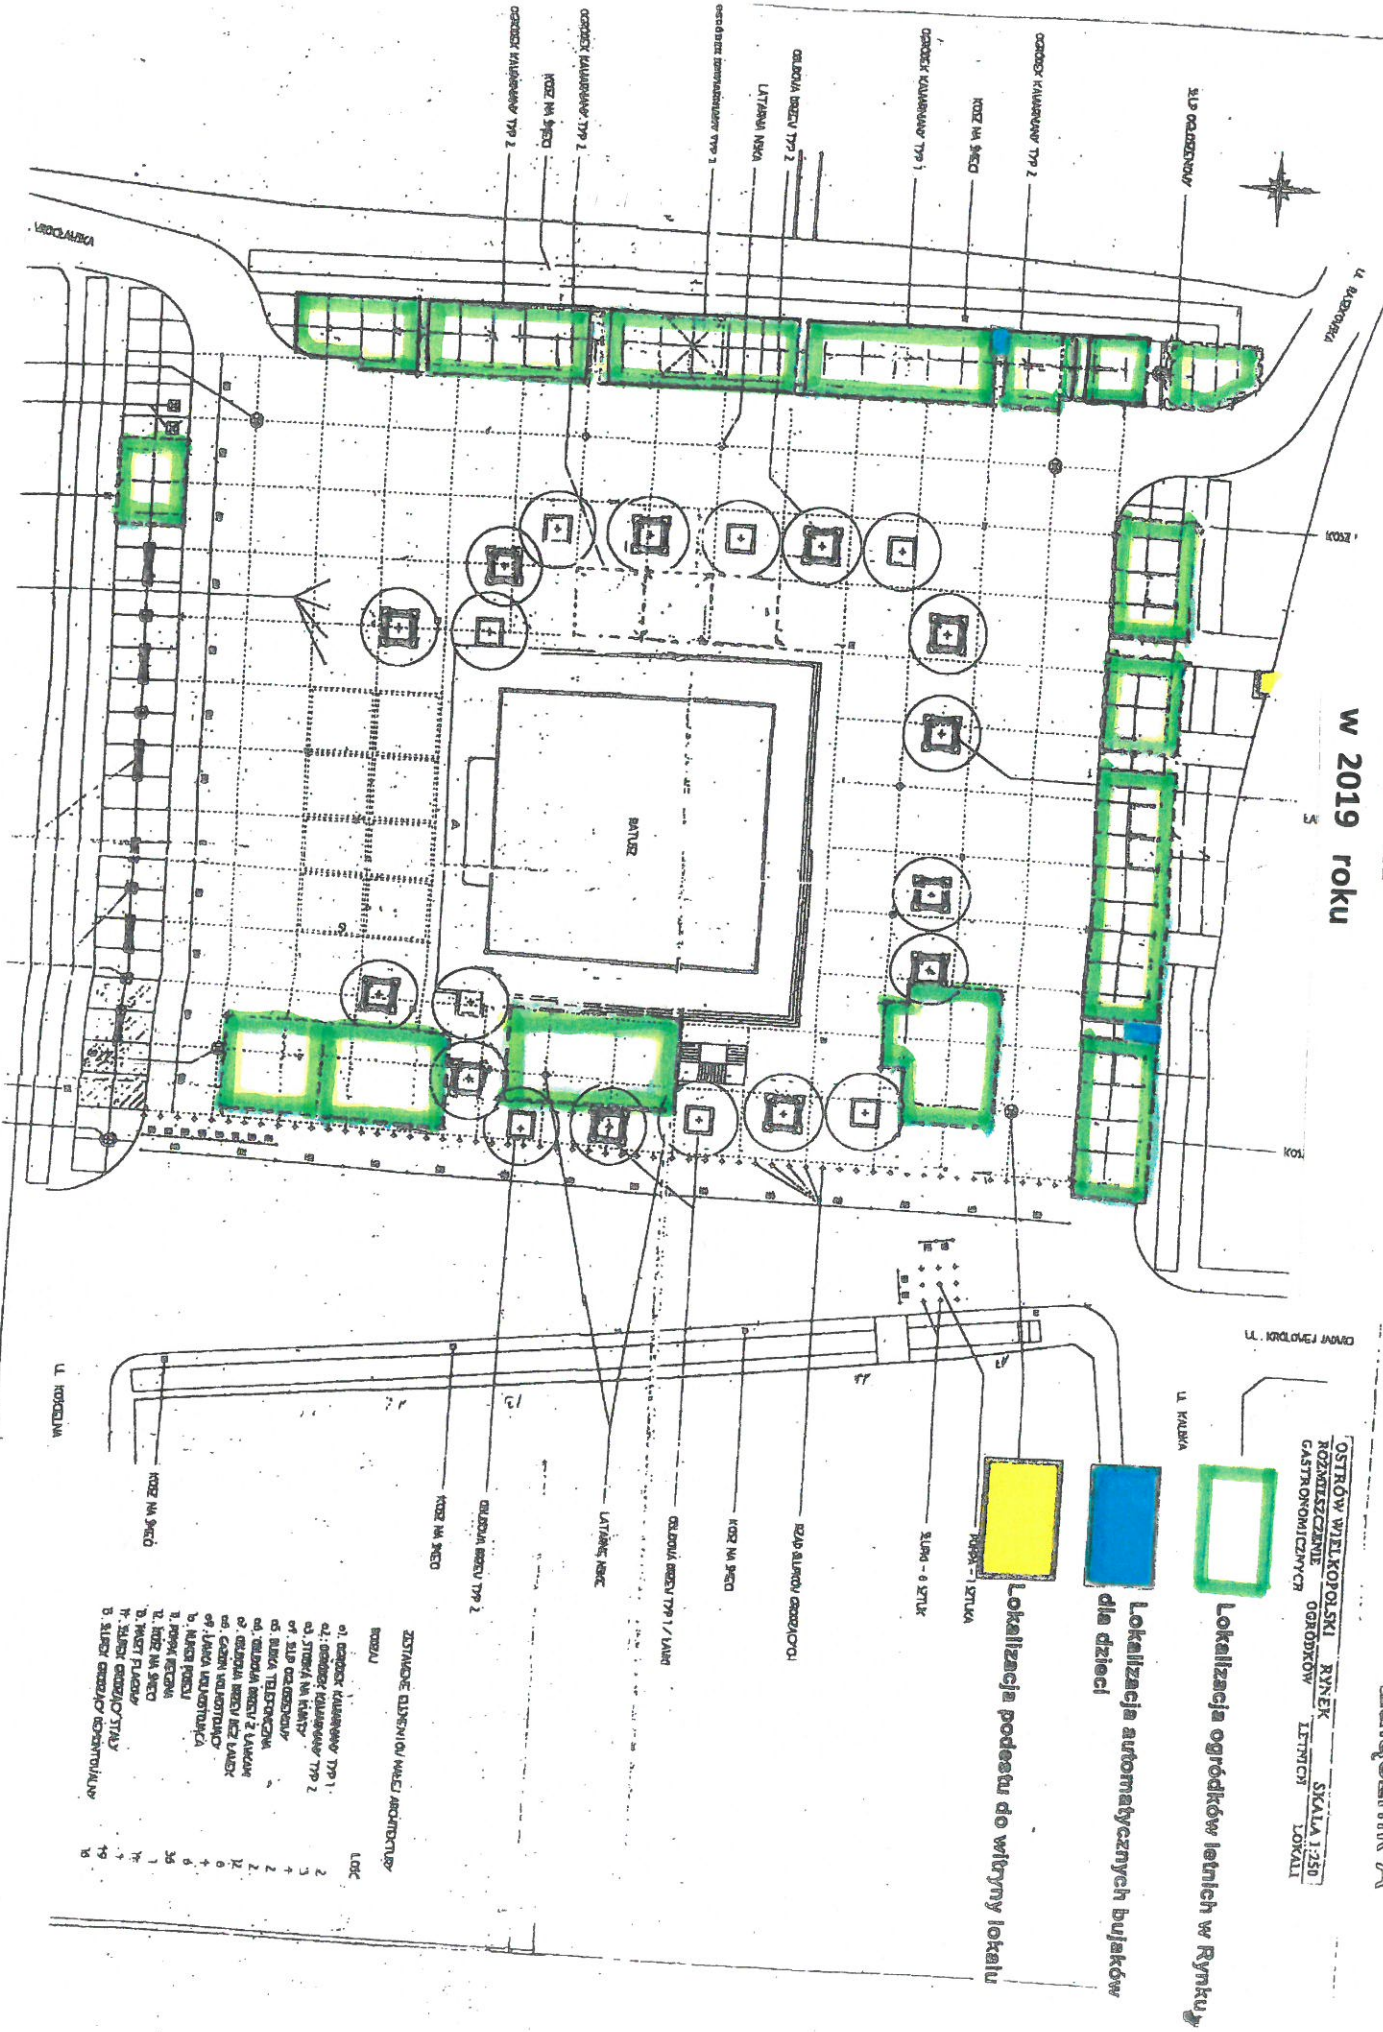

- ZESTAWIENIE ELEMENTÓW WŁAŚCIWYCH
- | ROZWIĄZANIE | LOK. |
|--------------------------------|------|
| 01. OGRÓDZIK KAWIARNIANY TYP 1 | 2 |
| 02. OGRÓDZIK KAWIARNIANY TYP 2 | 3 |
| 03. STÓLKA NA KAWY | 4 |
| 04. STÓL OGRÓDZIKOWY | 5 |
| 05. BUDYSA TELEFONICZNA | 6 |
| 06. BUDYSA BIEŻYMA 2 KAWY | 7 |
| 07. BUDYSA BIEŻYMA 1 KAWY | 8 |
| 08. BUDYSA WYKONAWCZA | 9 |
| 09. BUDYSA BIEŻYMA | 10 |
| 10. BUDYSA BIEŻYMA | 11 |
| 11. BUDYSA BIEŻYMA | 12 |
| 12. BUDYSA BIEŻYMA | 13 |
| 13. BUDYSA BIEŻYMA | 14 |
| 14. BUDYSA BIEŻYMA | 15 |
| 15. BUDYSA BIEŻYMA | 16 |
| 16. BUDYSA BIEŻYMA | 17 |
| 17. BUDYSA BIEŻYMA | 18 |
| 18. BUDYSA BIEŻYMA | 19 |
| 19. BUDYSA BIEŻYMA | 20 |